

# PROVINCE DE LIEGE

COMMUNE DE FLERON

Drève du Château 2

1ère Division - Section A - Parcelles 290/m & 290/r

Projet "ACHILLE & MARGAUX sprl"



## Permis d'urbanisation PLAN MASSE

Le(s) propriétaire(s)	L'administration
-----------------------	------------------



**Vincent Coqlet**  
Géomètre - Expert Assermenté

Dossier: 2017-261  
Echelle: 1/500  
Référence plan: 2017-261-07

élaboré le	15/06/2017
modifié le	31/08/2017
modifié le	25/09/2017
modifié le	24/10/2017
modifié le	23/07/2018

Rue de la Station n°29 - 1360 Perwez  
Mobil: 0475/500.975 - Tél: 081/223.800  
vincent.coqlet@skynet.be

### COUPE TYPE nouvelle voirie

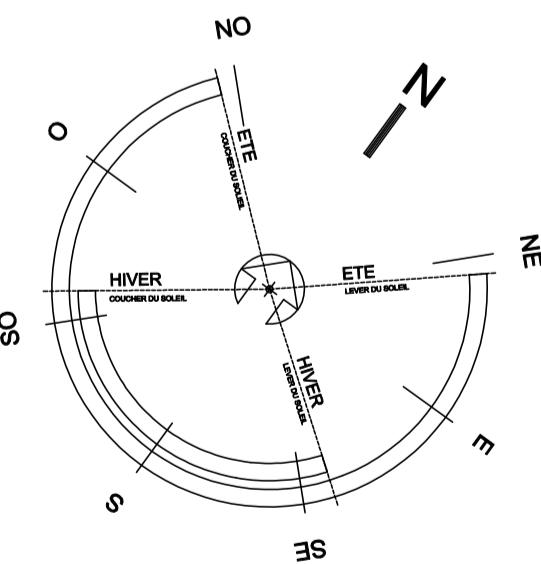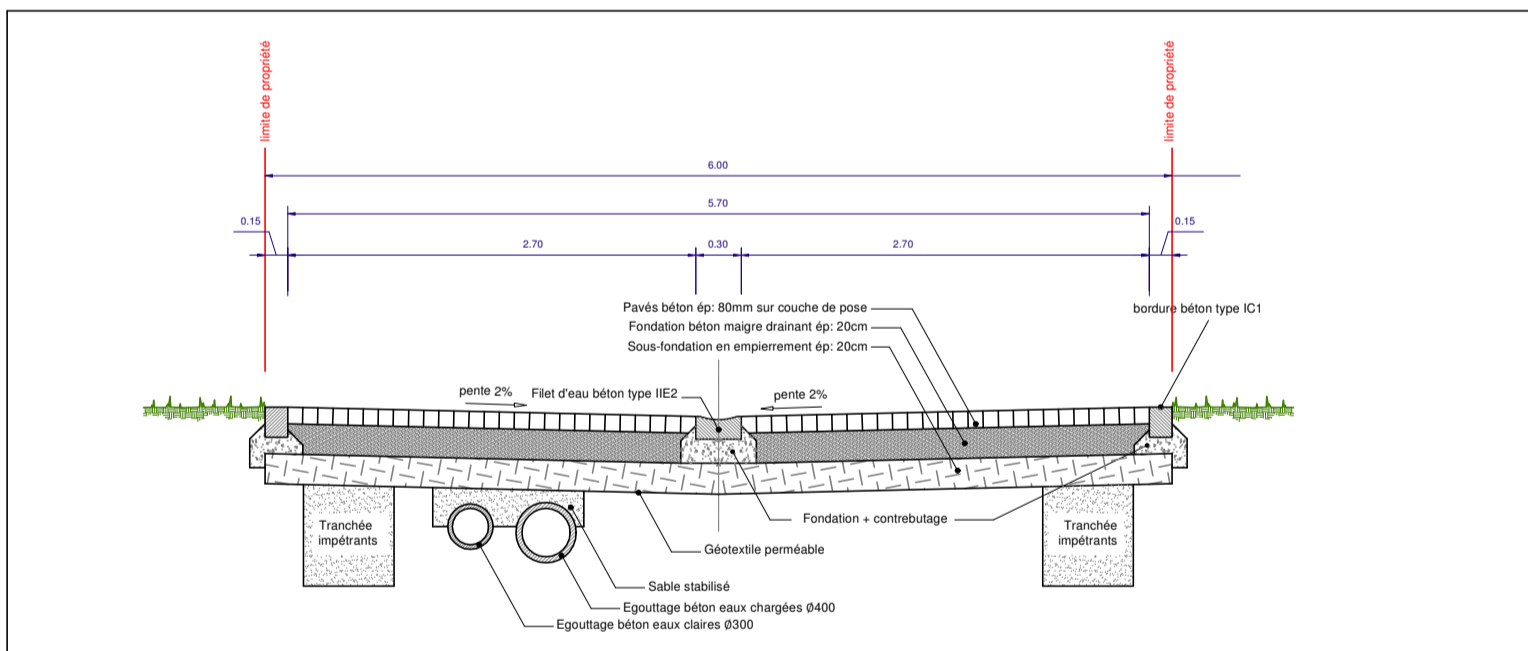

### Coupe type positionnement des impétrants

